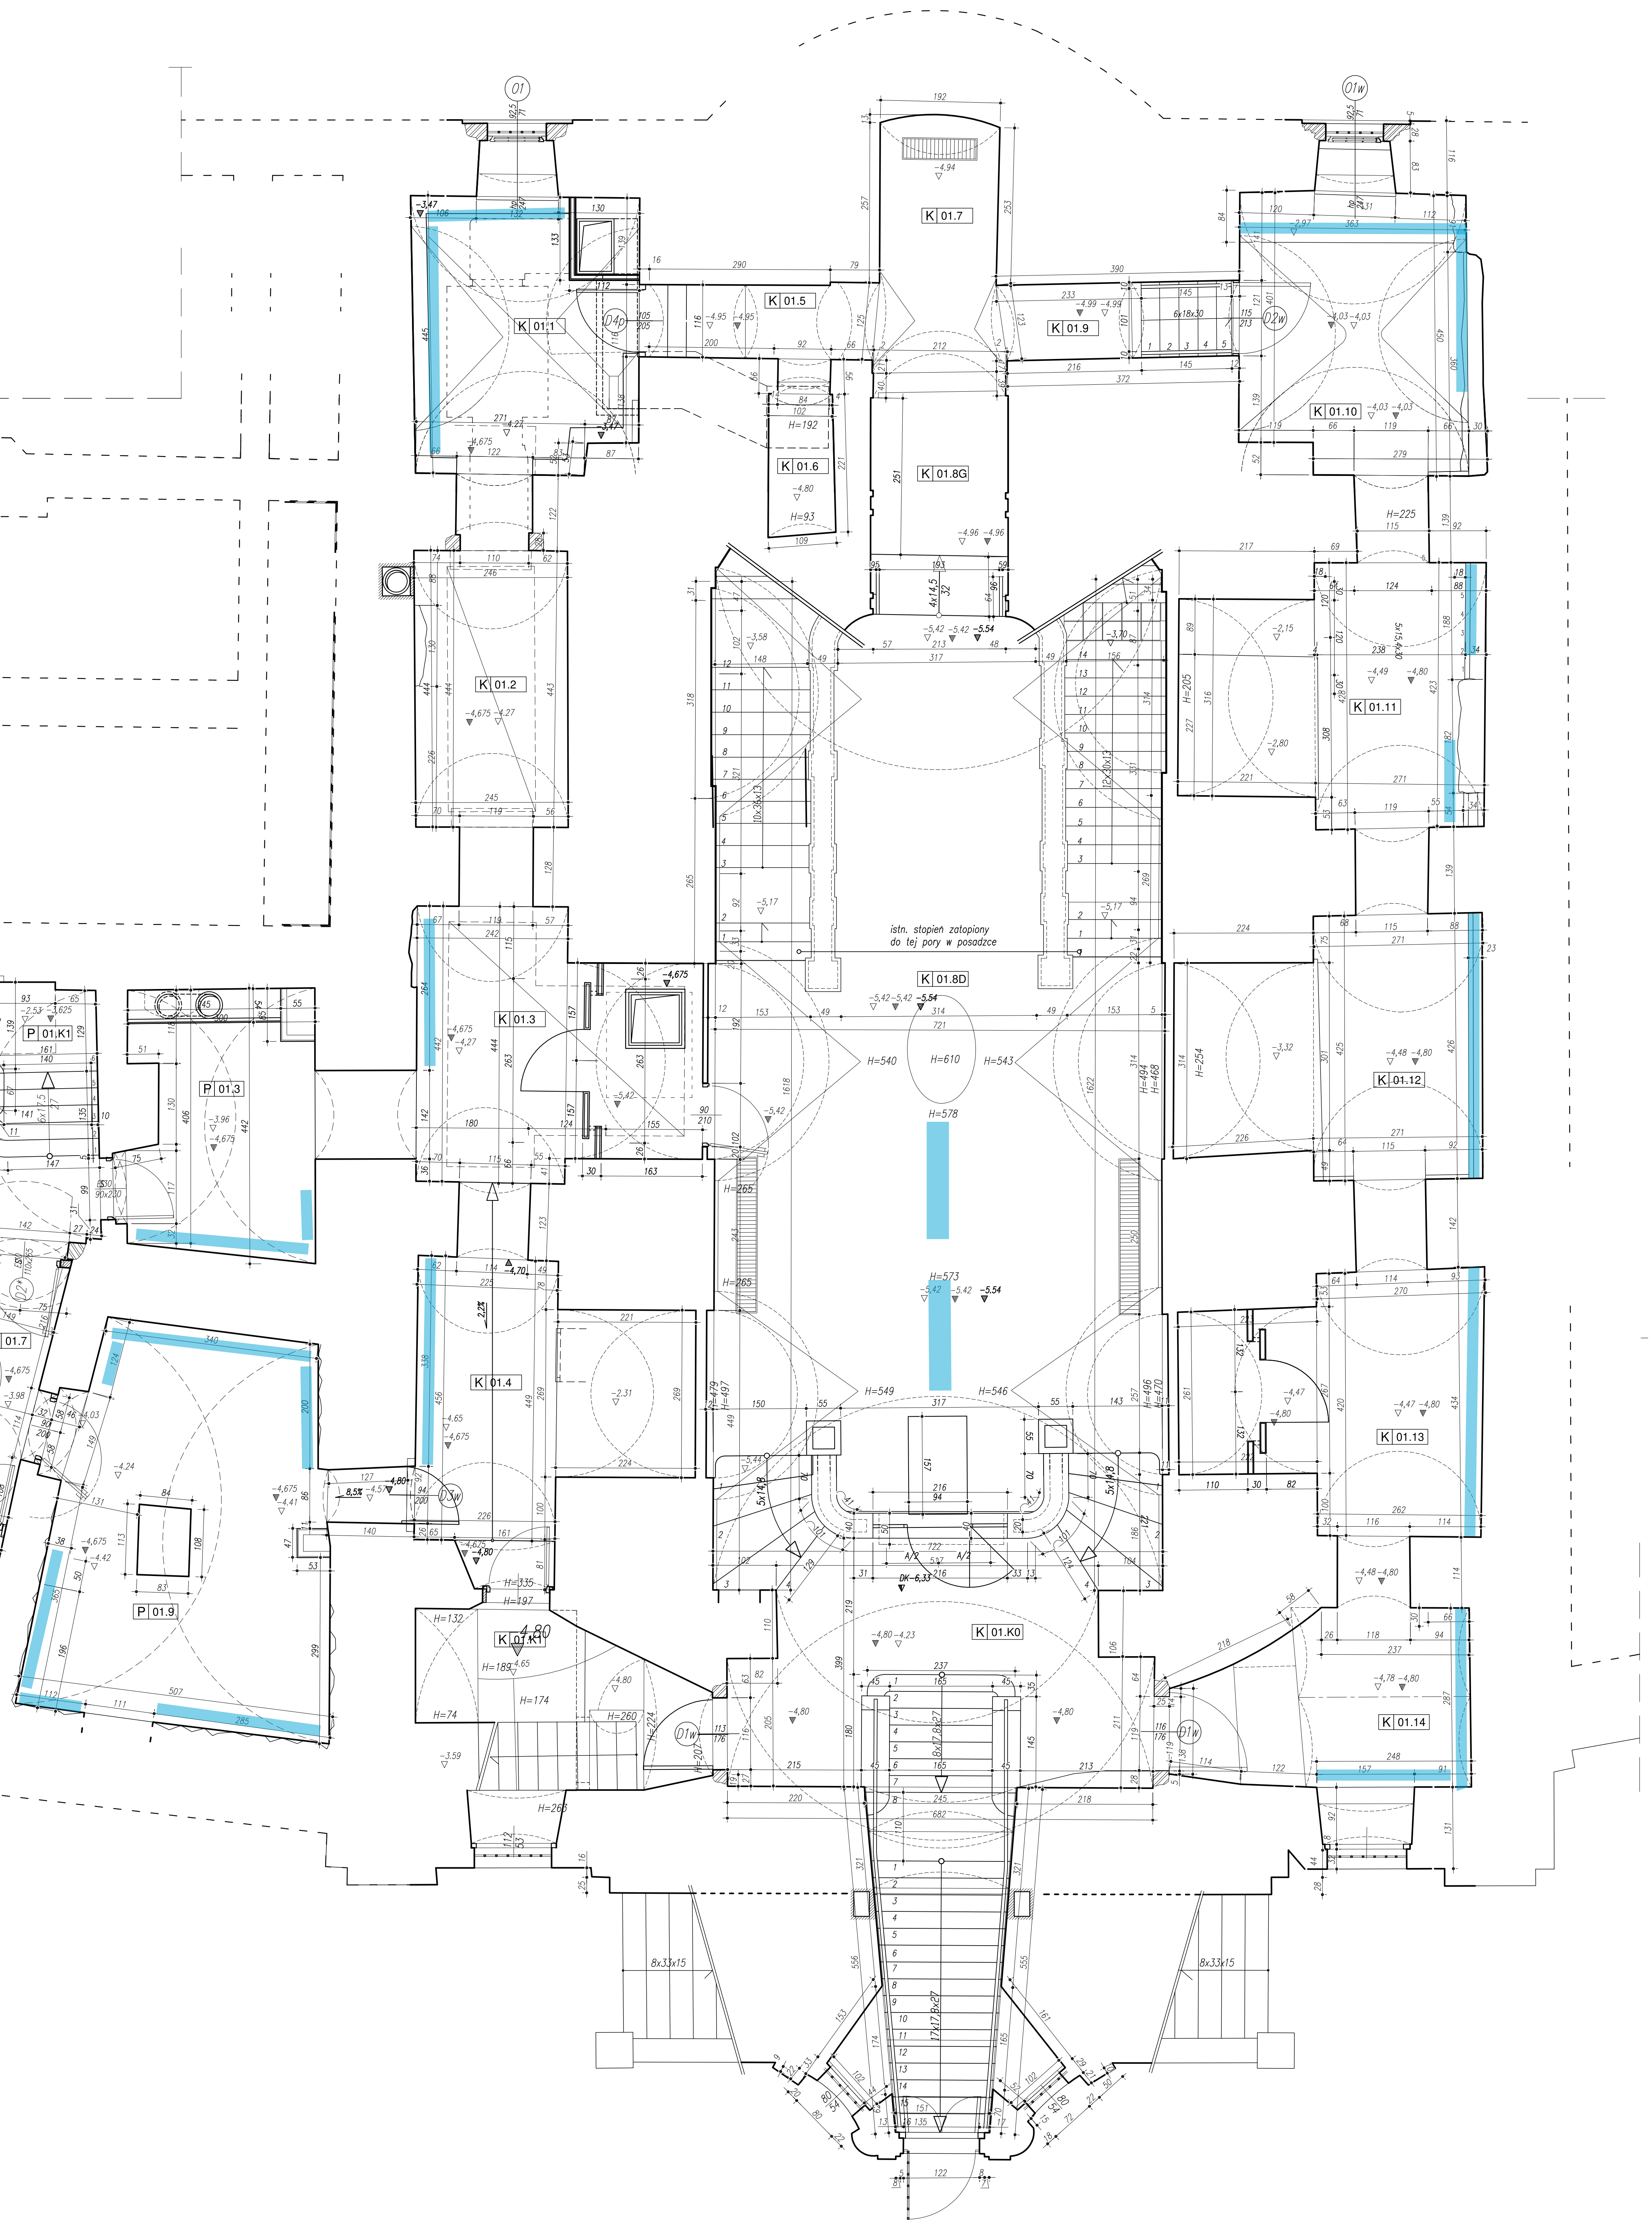
O1
O1w
K 01.1
K 01.5
K 01.7
K 01.9
K 01.10
K 01.6
K 01.8G
K 01.2
K 01.11
K 01.3
K 01.8D
K 01.12
K 01.4
K 01.13
K 01.K1
K 01.K0
K 01.14
P 01.K1
P 01.3
P 01.7
P 01.9
D4p
D2w
D3w
D1w
D2*
istn. stopień zatopiony
do tej pory w posadzce
H=540
H=610
H=543
H=578
H=573
H=549
H=546
6x18x30
10x38x13
12x30x13
5x14,8
4x14,5
8x17,8x27
17x17,8x27
8x33x15
-5,42
-5.54
DK -6,33
-4,80
-4,94
-4,96

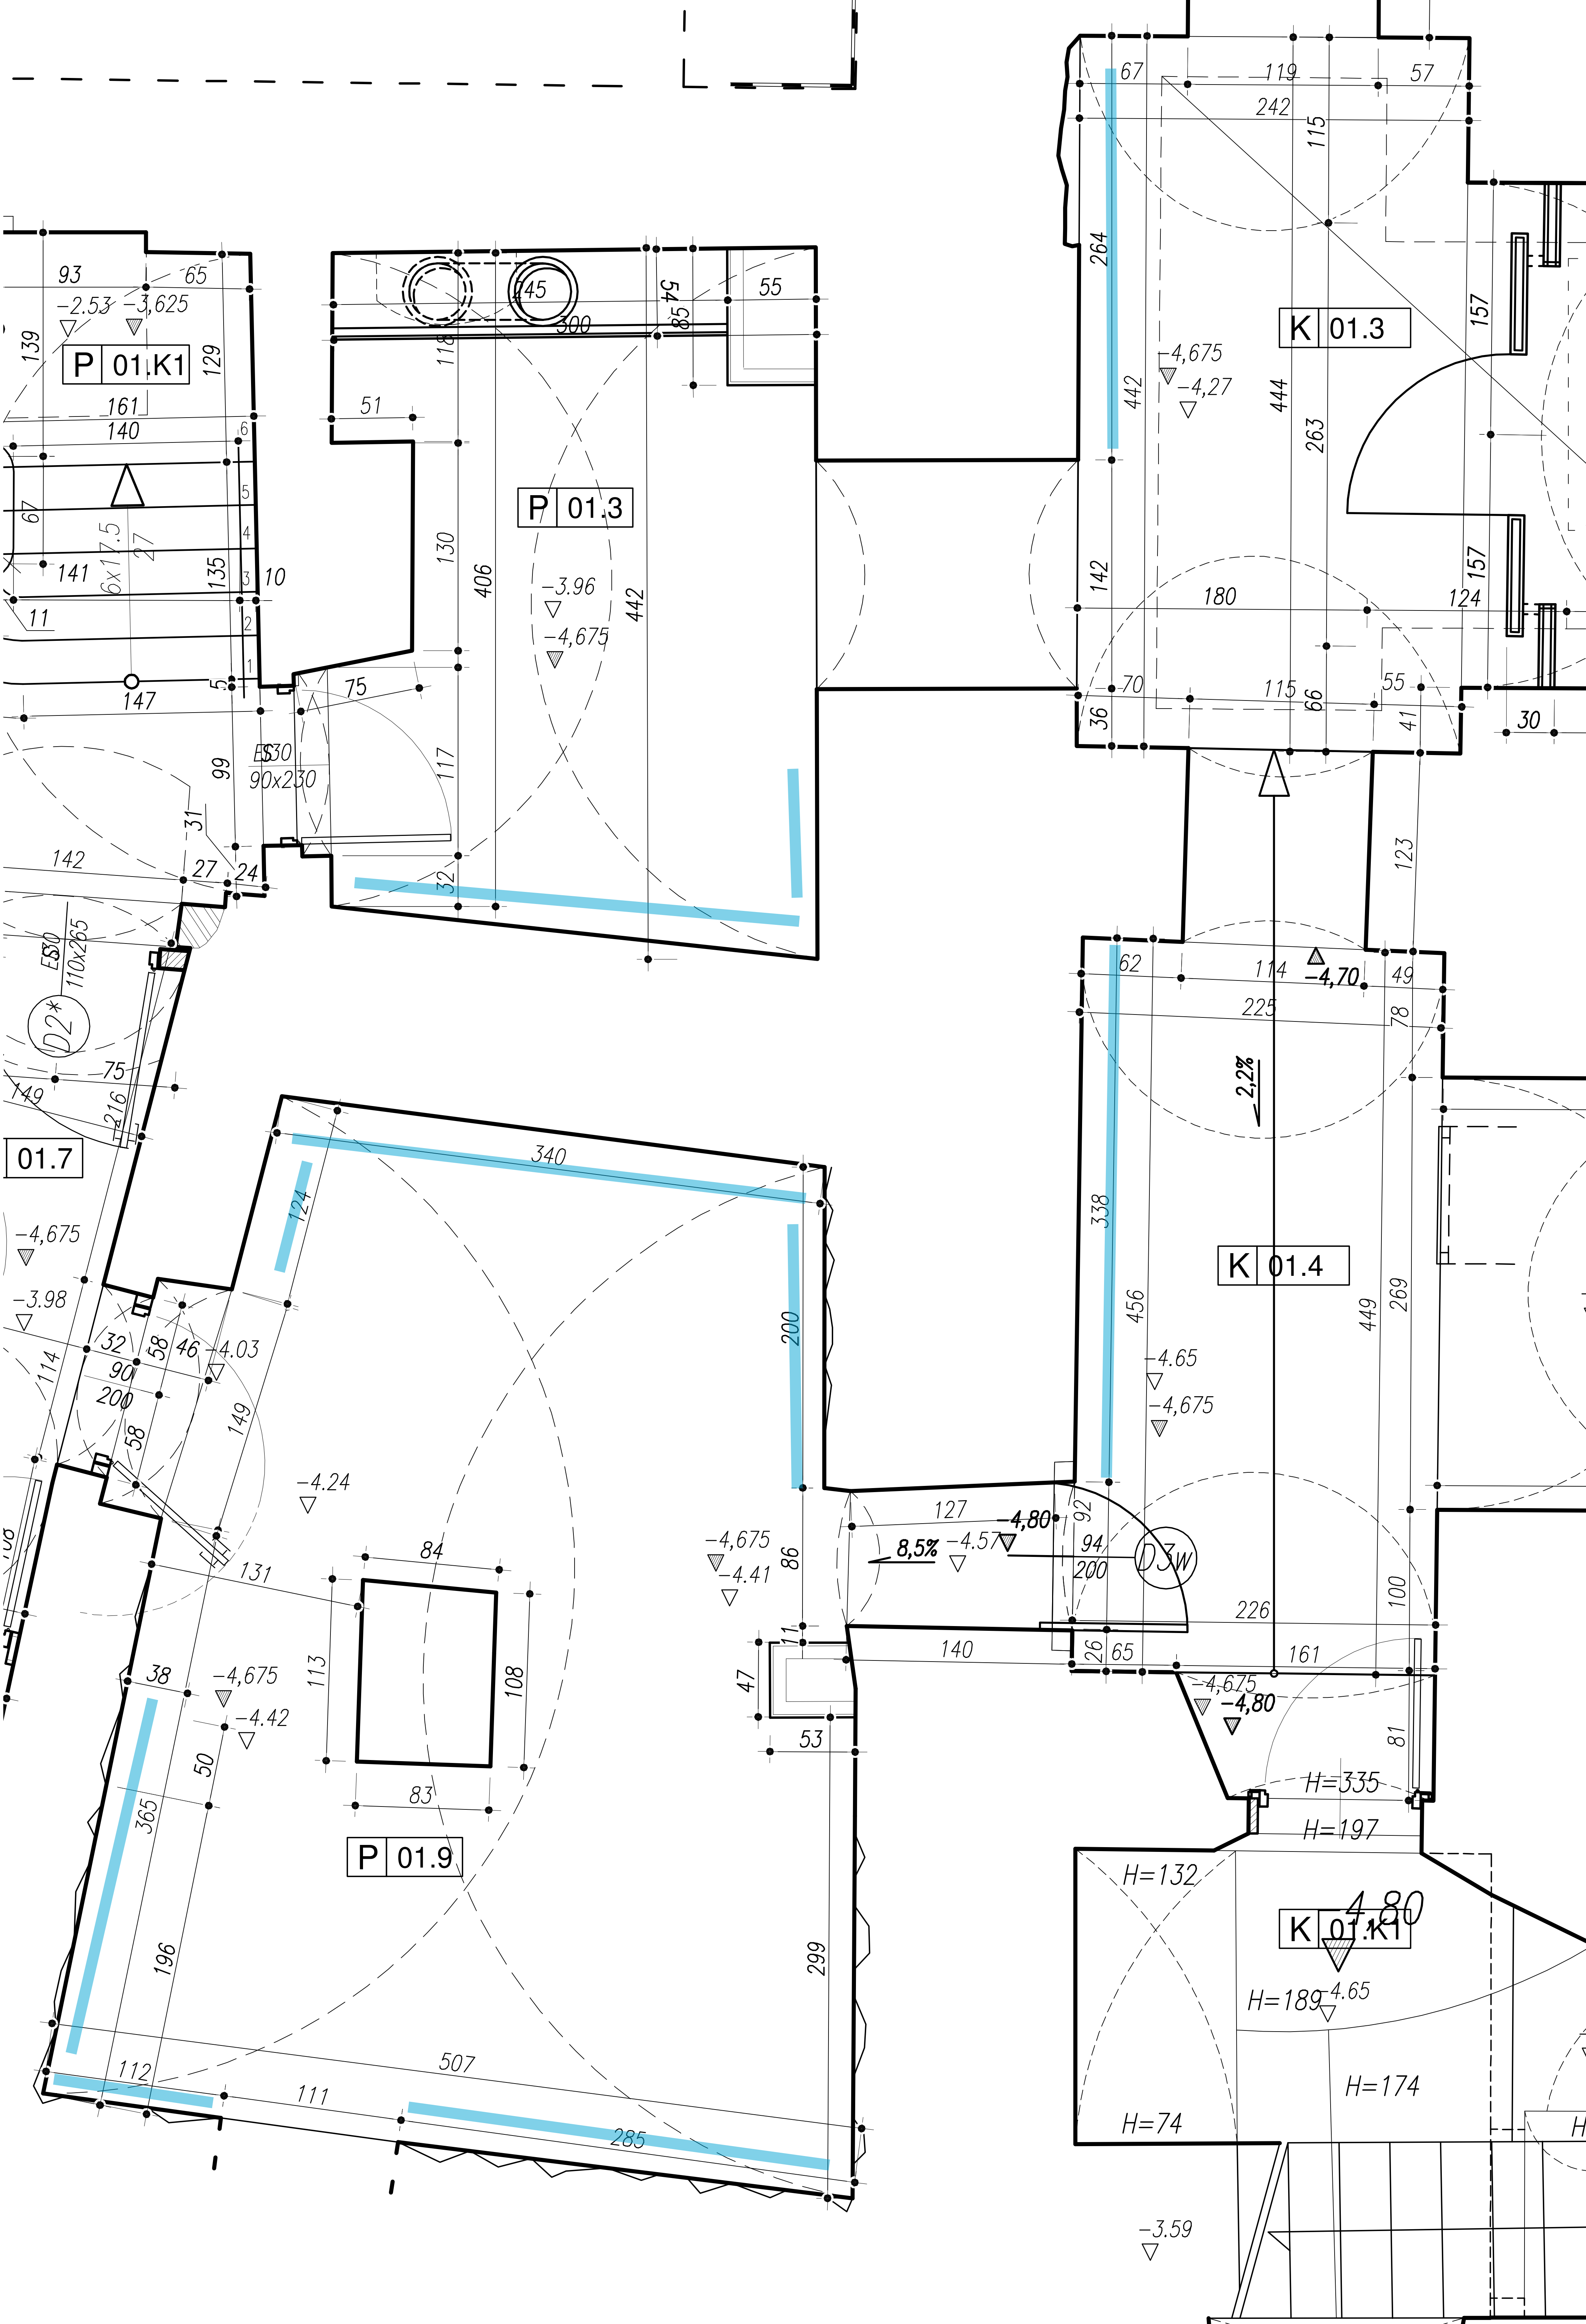
P 01.K1
93
65
-2.53
-3,625
139
129
161
140
6
5
4
3
2
1
67
6x17.5
27
135
10
141
11
147
P 01.3
Ø45
300
54
85
55
118
51
130
406
-3.96
-4,675
442
75
EI30
90x230
99
117
31
32
142
27
24
EI30
110x265
D2*
75
149
216
01.7
-4,675
-3.98
114
32
58
46
-4.03
90
200
58
149
340
124
200
-4.24
131
84
113
108
83
38
-4,675
-4.42
50
365
P 01.9
196
112
111
507
285
299
-4,675
-4.41
86
11
47
53
127
-4,80
8,5%
-4.57
92
94
200
D3w
140
26
65
K 01.3
67
119
57
242
115
264
-4,675
-4,27
442
444
263
157
142
180
157
124
70
115
66
55
36
41
30
123
K 01.4
62
114
-4,70
49
225
78
2,2%
338
456
449
269
-4.65
-4,675
100
226
161
-4,675
-4,80
81
H=335
H=197
H=132
K 01.K1
-4.80
H=189
-4.65
H=174
H=74
-3.59

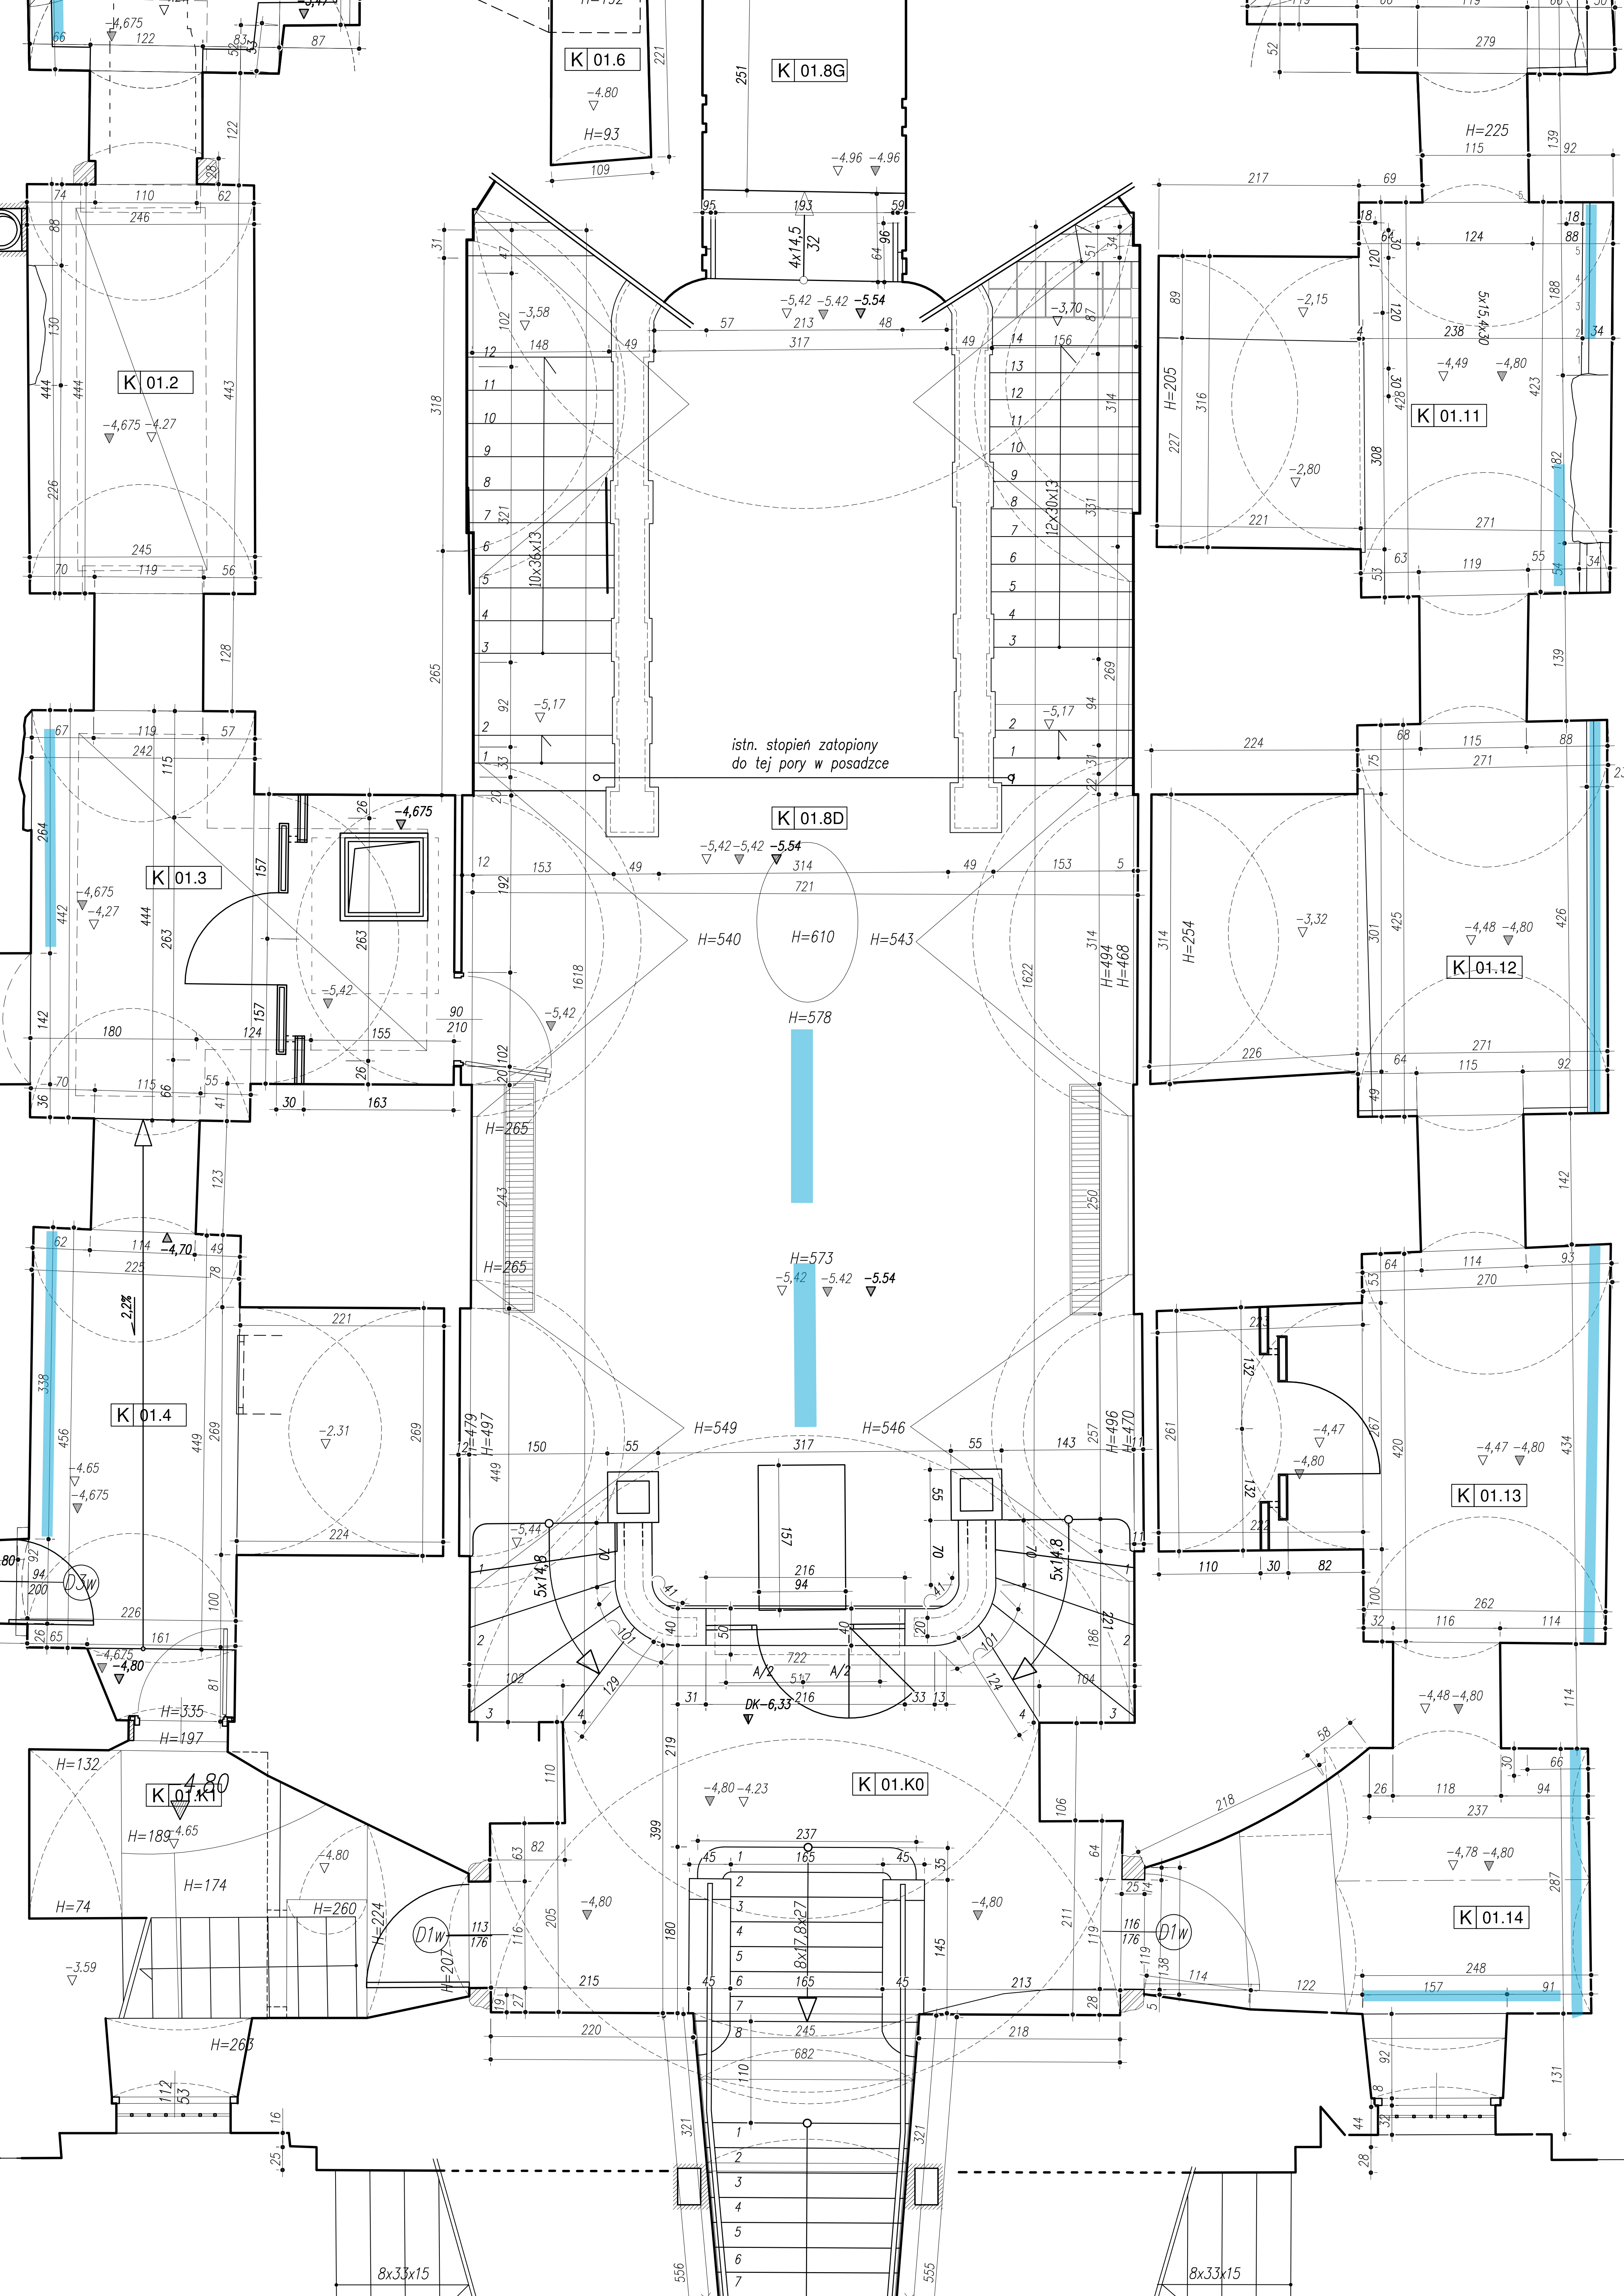
K 01.6
H=93
K 01.8G
4x14,5
K 01.2
K 01.3
K 01.4
K 01.K1
H=132
H=189
H=174
H=74
H=260
H=224
H=207
H=263
H=335
H=197
D3w
D1w
K 01.8D
istn. stopień zatopiony
do tej pory w posadzce
10x36x13
12x30x13
H=540
H=610
H=543
H=578
H=573
H=265
H=549
H=546
H=479
H=497
H=496
H=470
H=494
H=468
5x14,8
DK-6,33
K 01.K0
8x17,8x27
8x33x15
K 01.11
5x15,4x30
H=205
H=225
K 01.12
H=254
K 01.13
K 01.14
-4,80
-4,96
-5,42
-5.54
-3,58
-3,70
-5,17
-4,675
-4,27
-4,70
-4,65
-2,31
-5,44
-3.59
-4,80 -4.23
-4,49
-2,15
-2,80
-3,32
-4,48
-4,47
-4,78

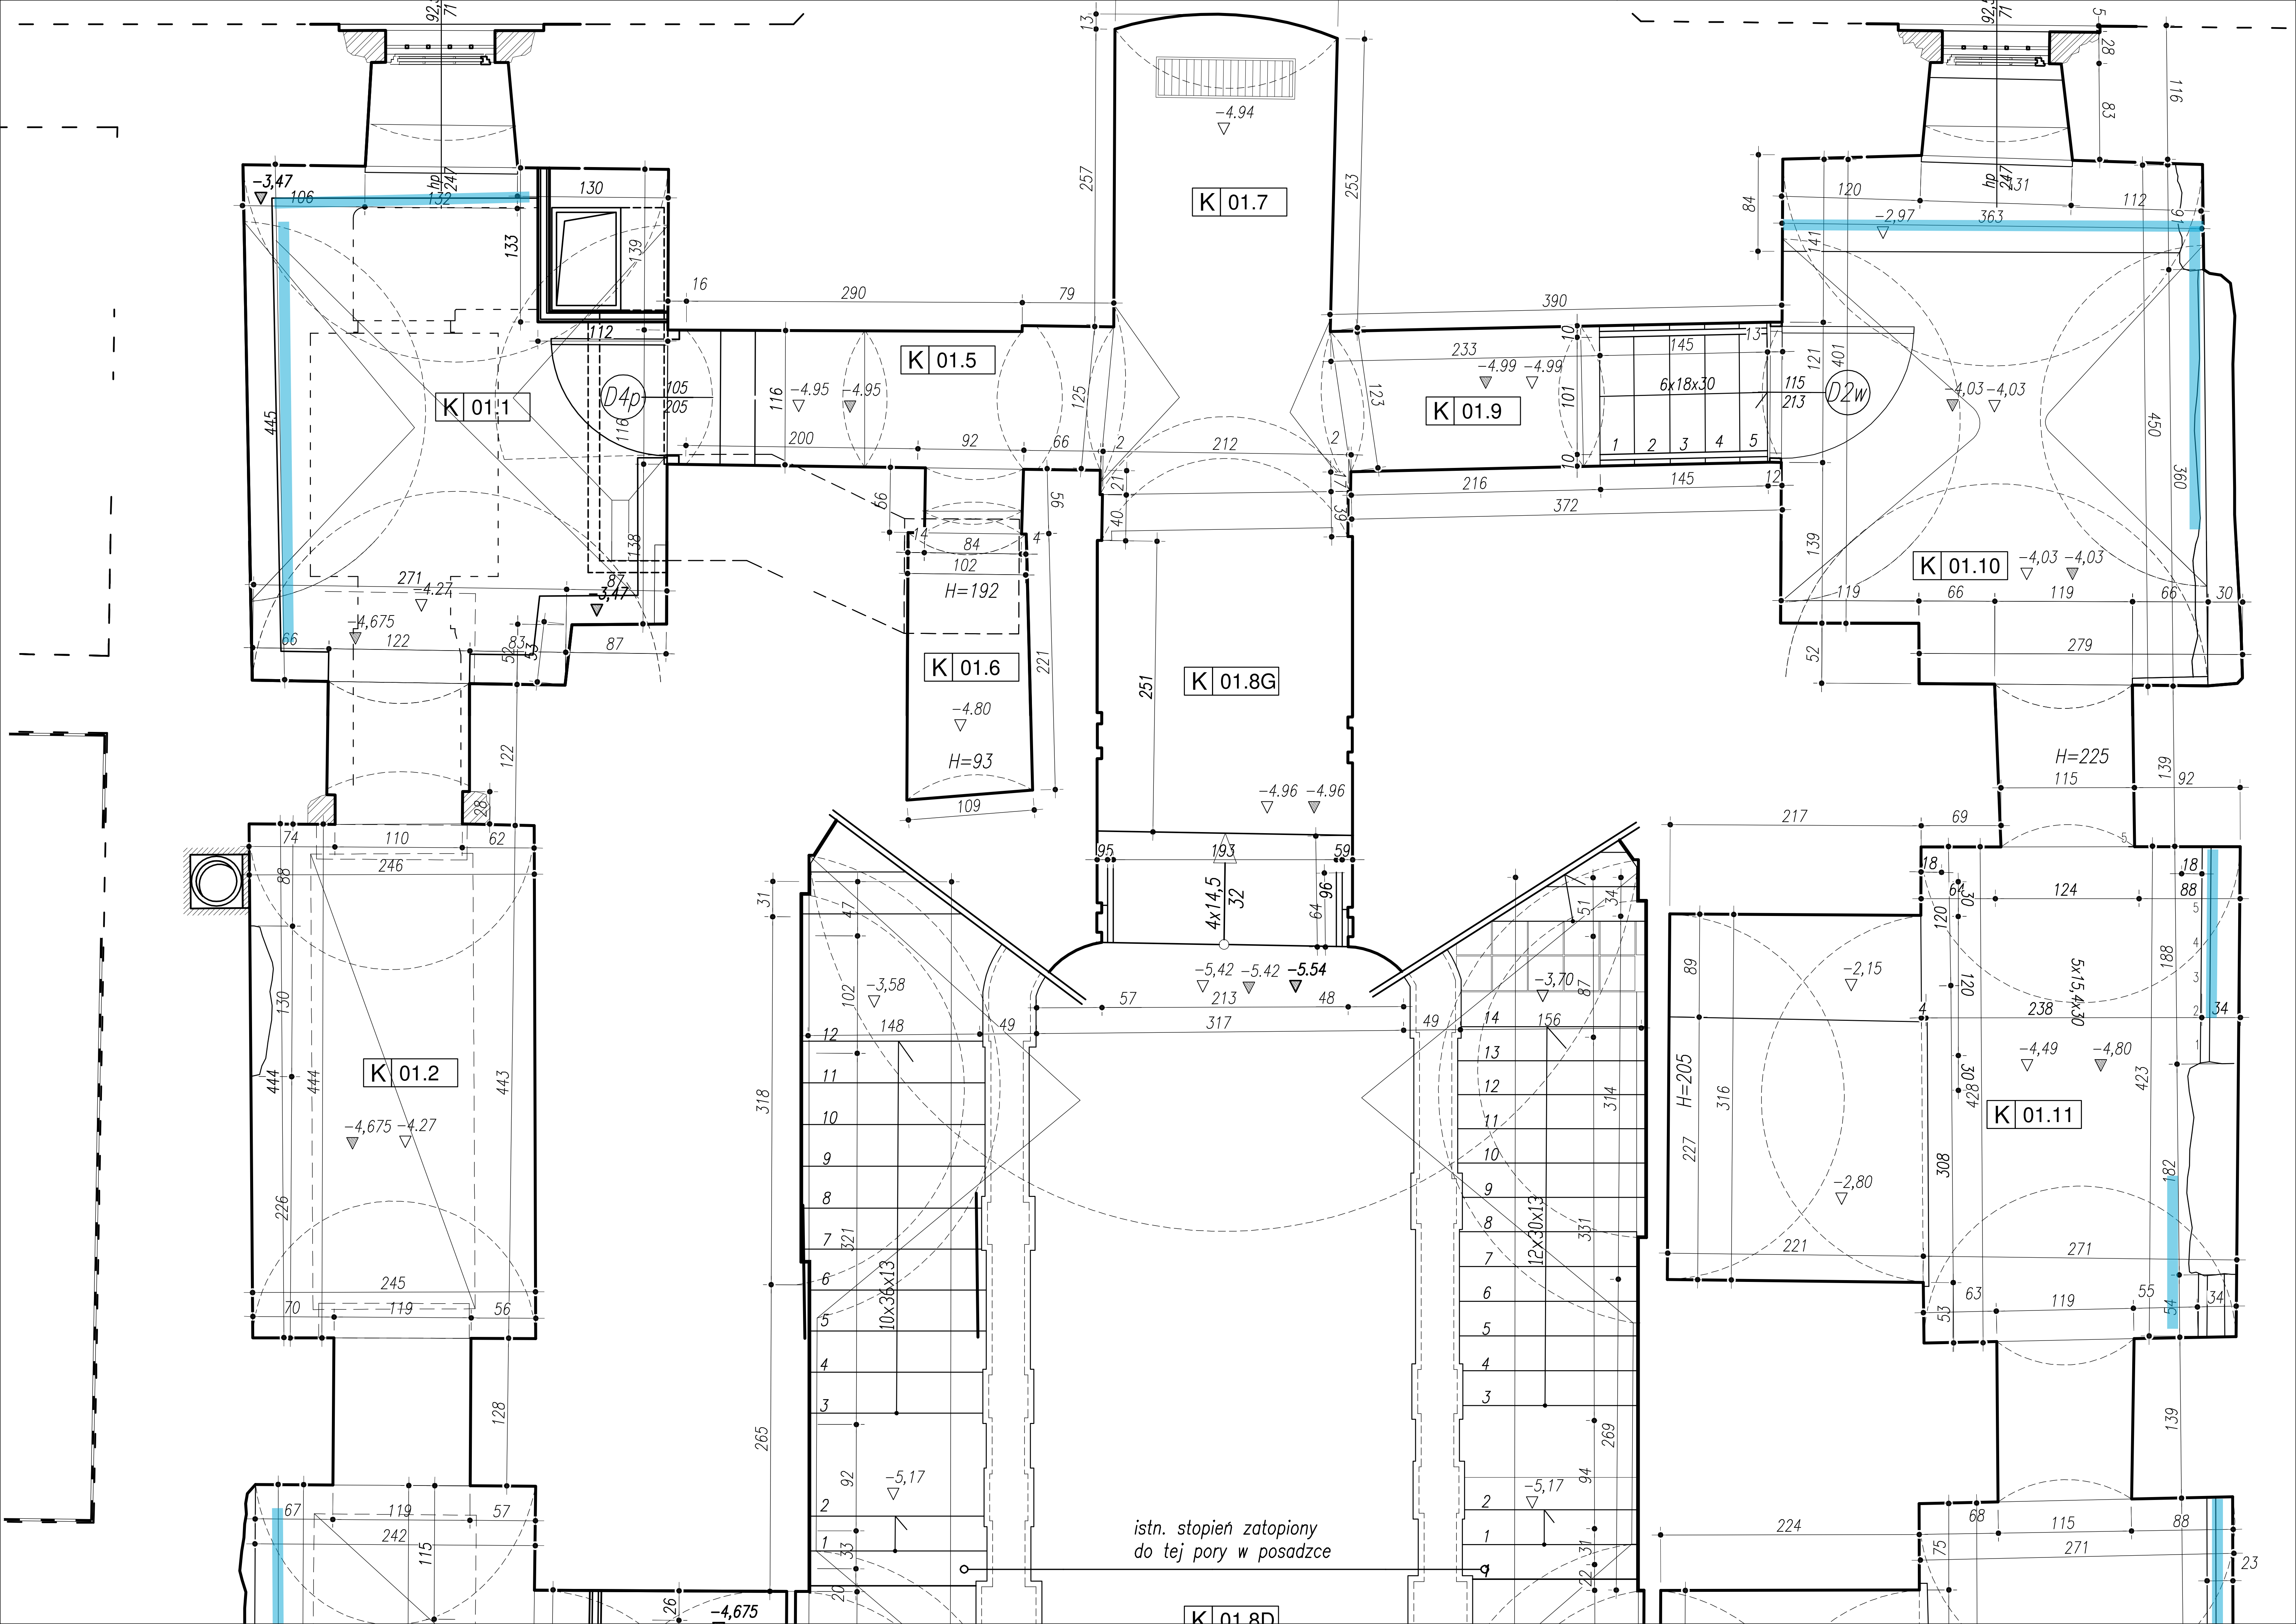
K 01.1
K 01.2
K 01.5
K 01.6
K 01.7
K 01.8G
K 01.8D
K 01.9
K 01.10
K 01.11
D4p
D2w
H=192
H=93
H=225
H=205
6x18x30
10x36x13
12x30x13
5x15,4x30
4x14,5
-4.94
-4.95
-4.99
-4.96
-4.80
-5,42
-5.42
-5.54
-3,58
-3,70
-5,17
-4,675
-4.27
-3,47
-2,97
-4,03
-4,49
-2,15
-2,80
istn. stopień zatopiony
do tej pory w posadzce